


Construção existente - - - - -  
 Construção futura —————


ESCALA 1:100

PLANTA DA AMPLIAÇÃO

ESCALA 1:50

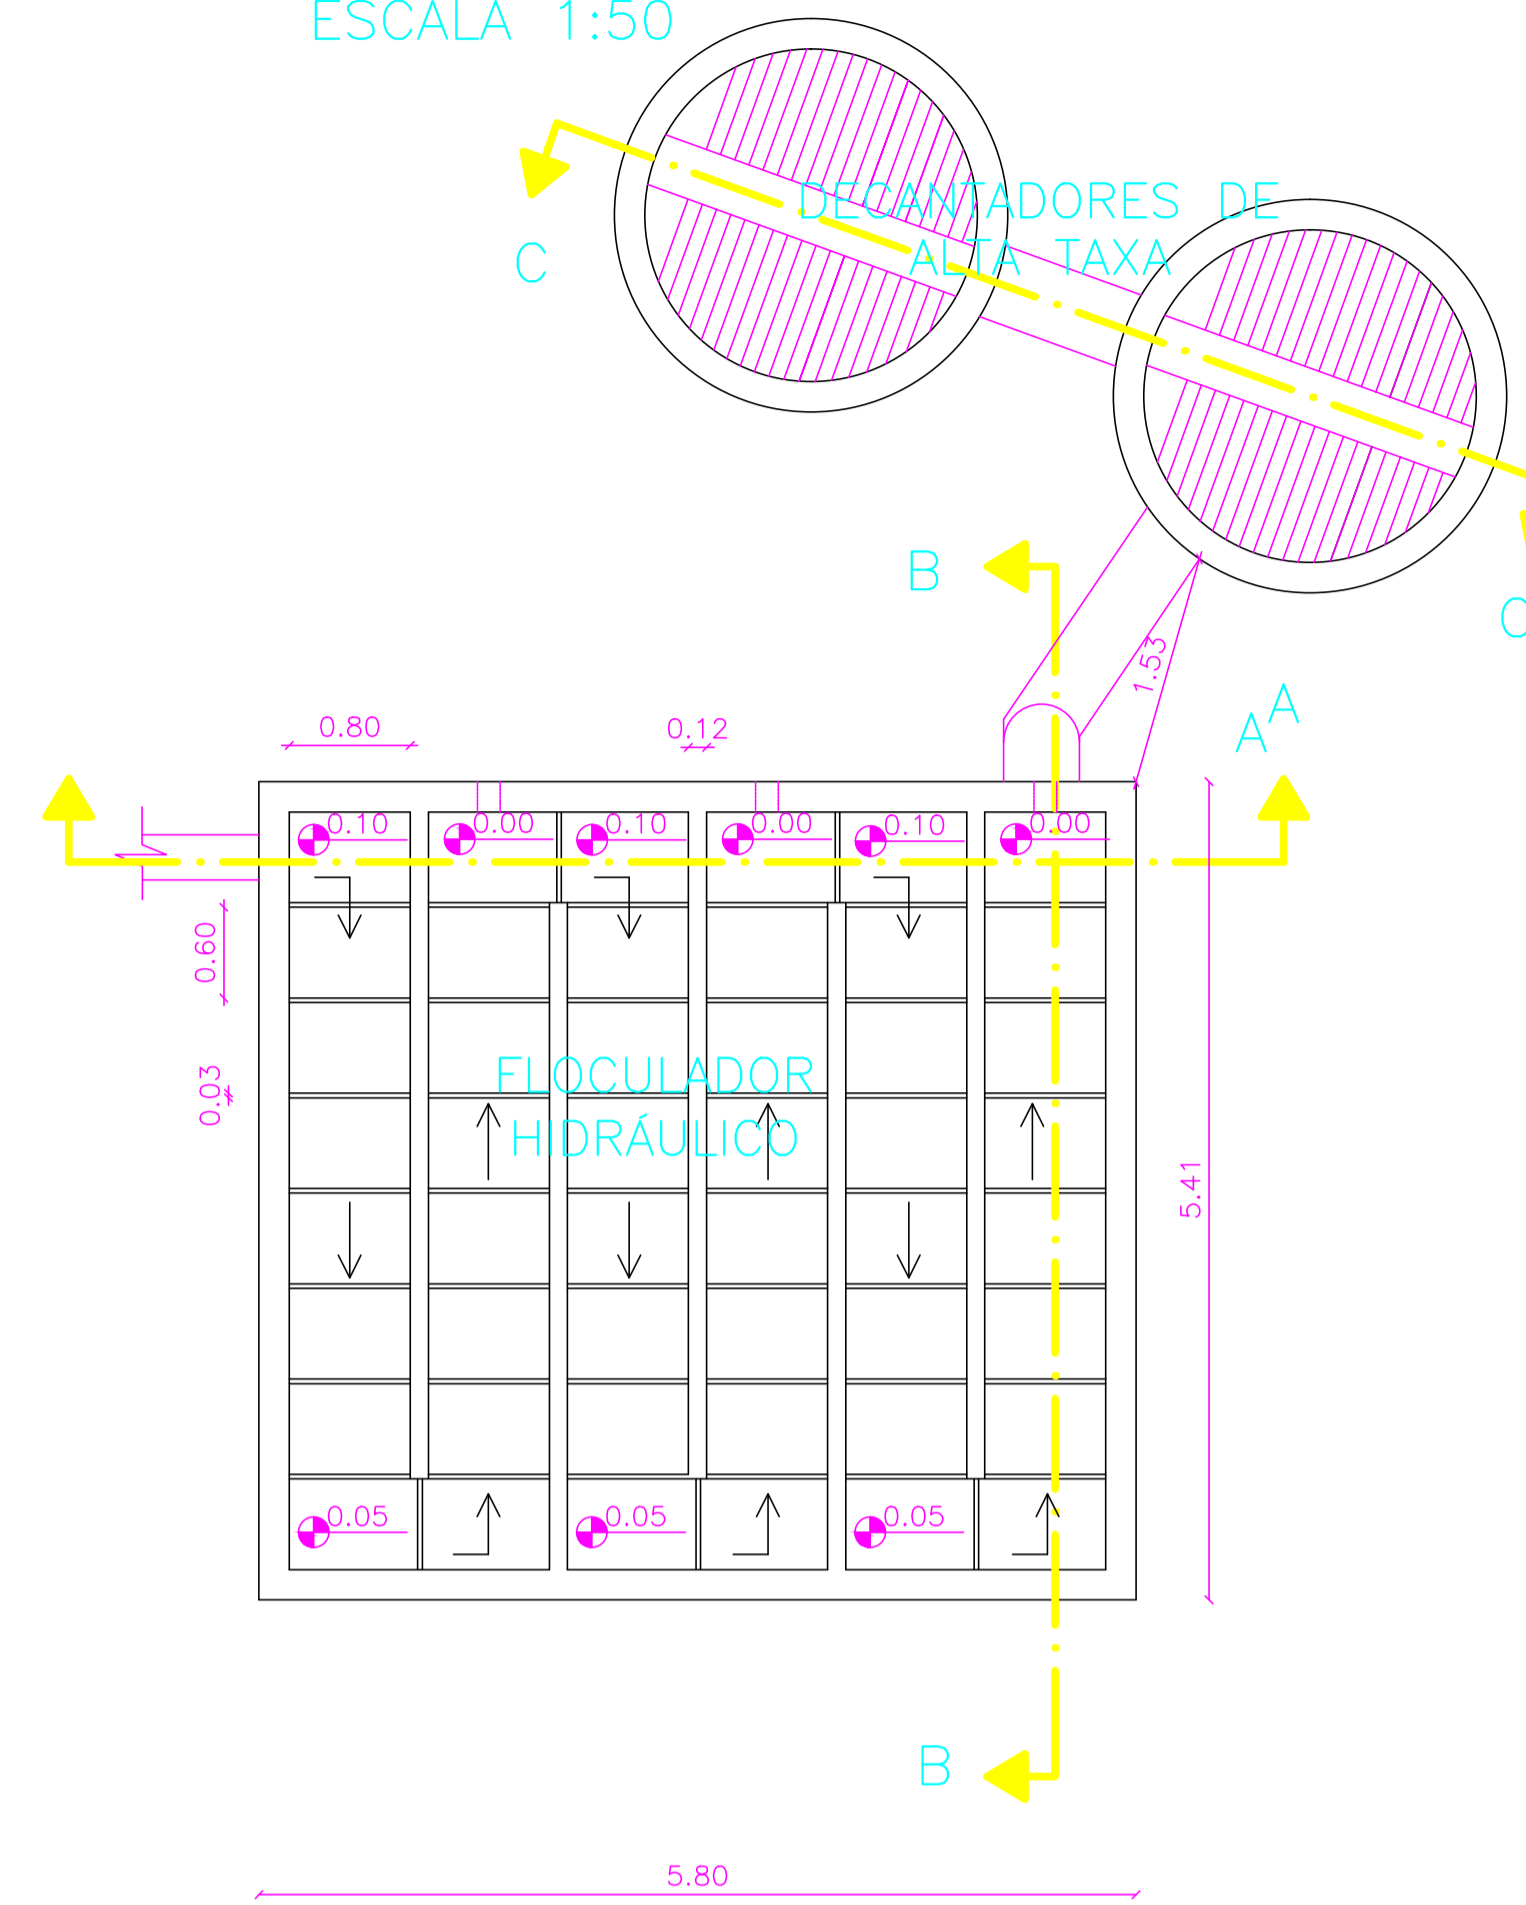


DETALHAMENTO DAS DIVISÓRIAS DE MADEIRA  
 ESCALA 1:25

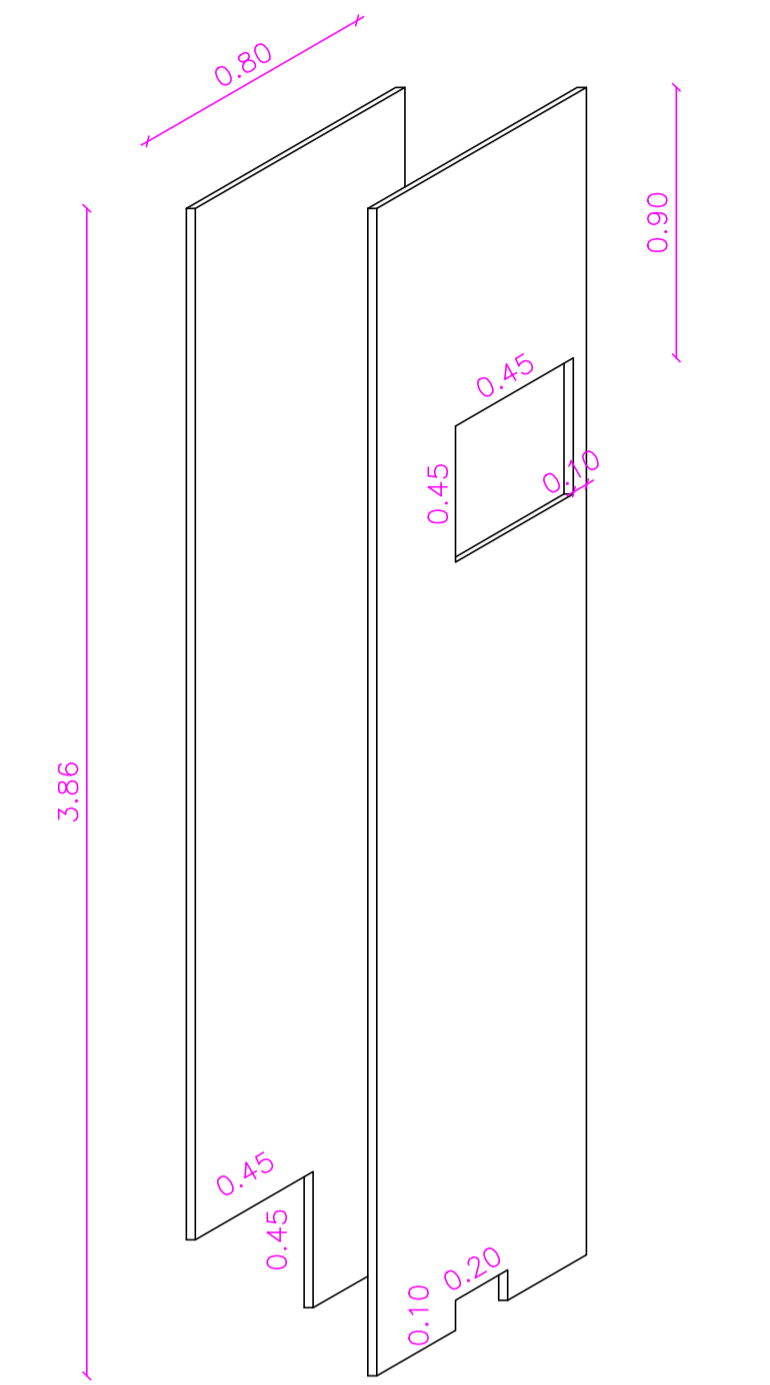


espessura dos perfis = 0.03m

FLOCULADOR HIDRAULICO

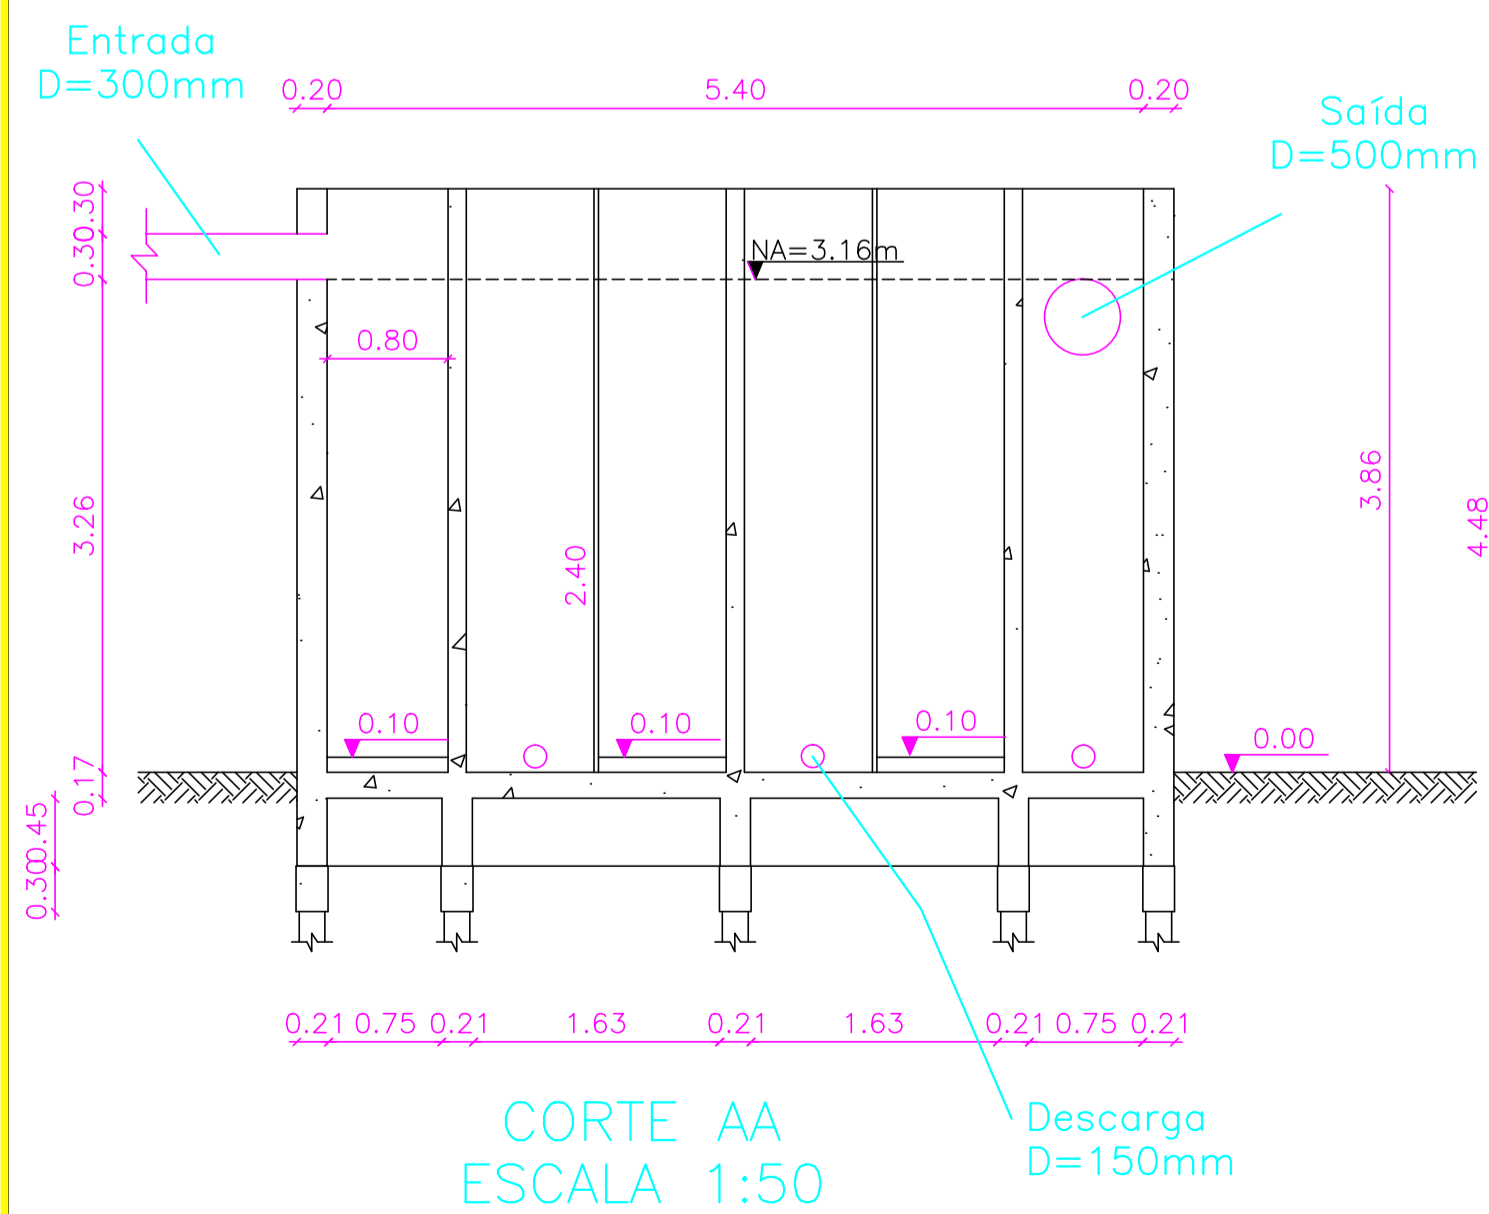


CORTE AA  
 ESCALA 1:50

FLOCULADOR HIDRAULICO

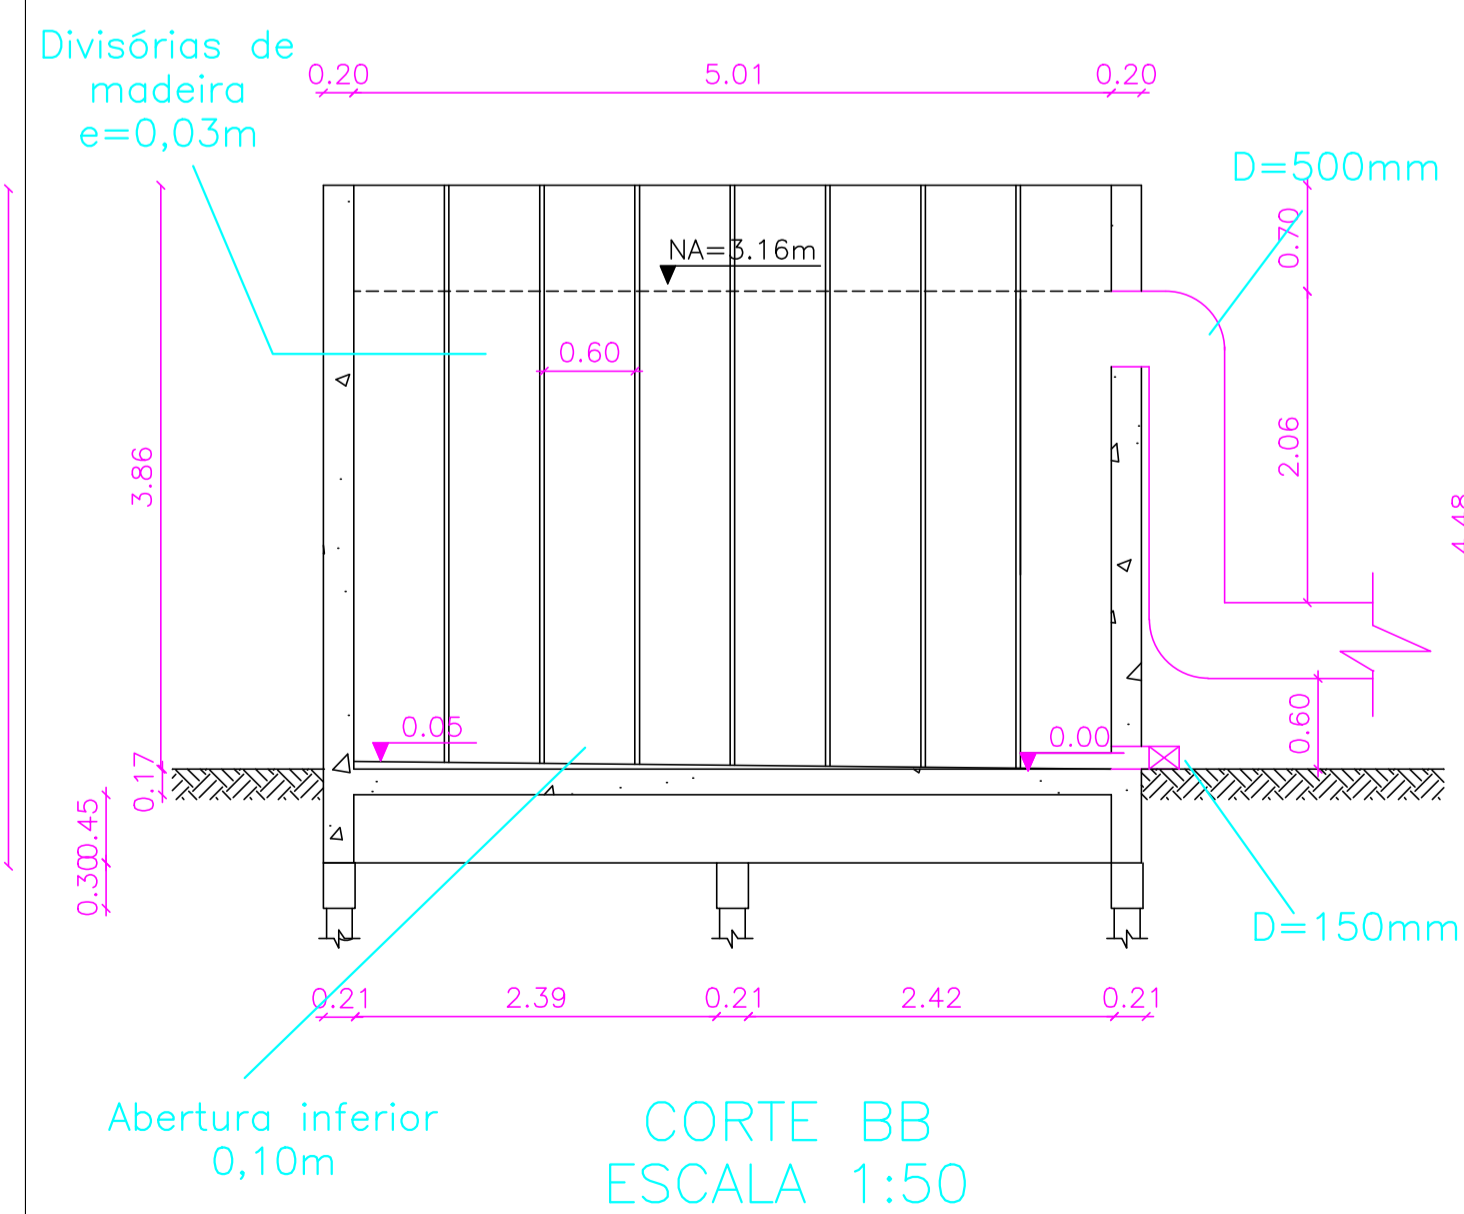

CORTE BB  
 ESCALA 1:50

DECANTADORES DE ALTA TAXA

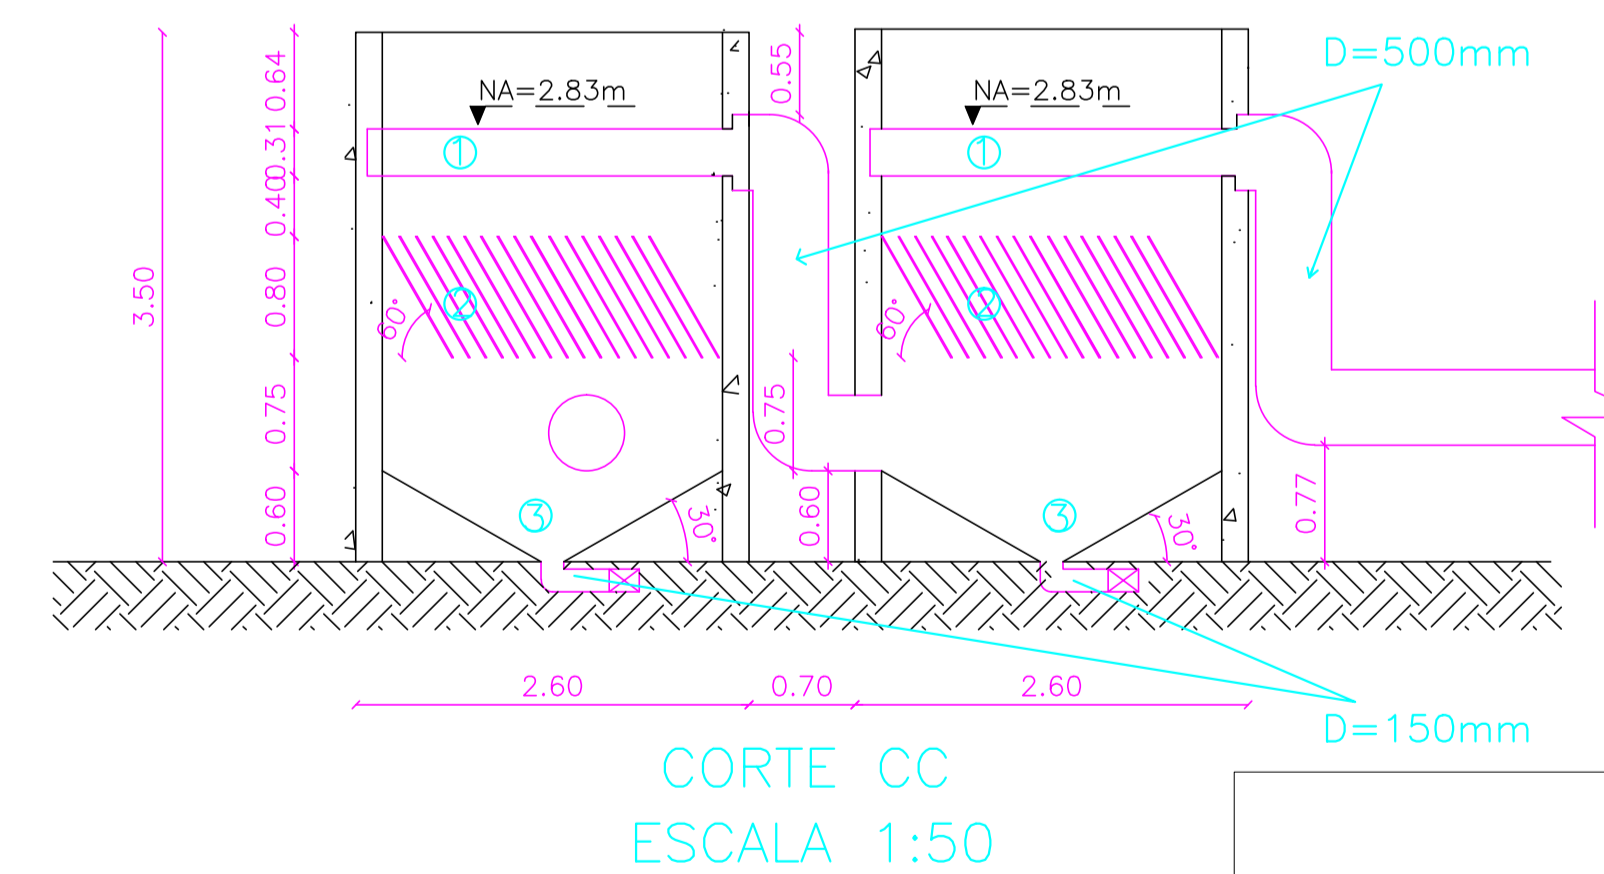

- LEGENDA:  
 1 - Calha coletora (0,35mX0,31m)  
 2 - Lonas plásticas (i = 60°)  
 3 - Poço de lodo

JULHO/2004	cliente: SAAE LAGOA FORMOSA	projeto: Eng.º Osvaldo Raimundo F.º	01/03
	obra: ETA LAGOA FORMOSA	desenho: Adriana Viola Barros	
	assunto: AMPLIAÇÃO ETA FLOCULADOR	conferido:	
		escala: 1:25/1:50/1:100	