DETALHE FACHADA
ESCALA 1:50

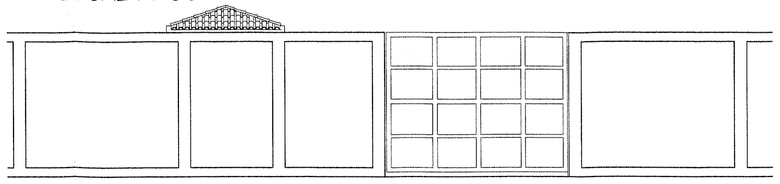

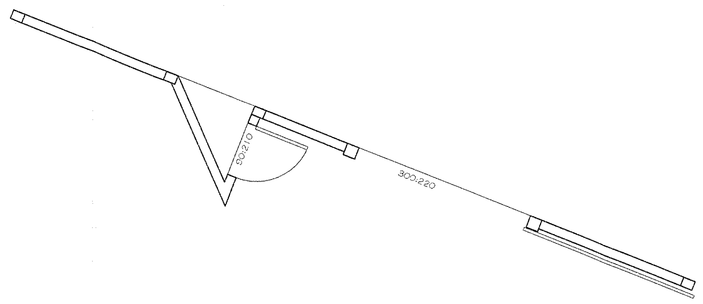

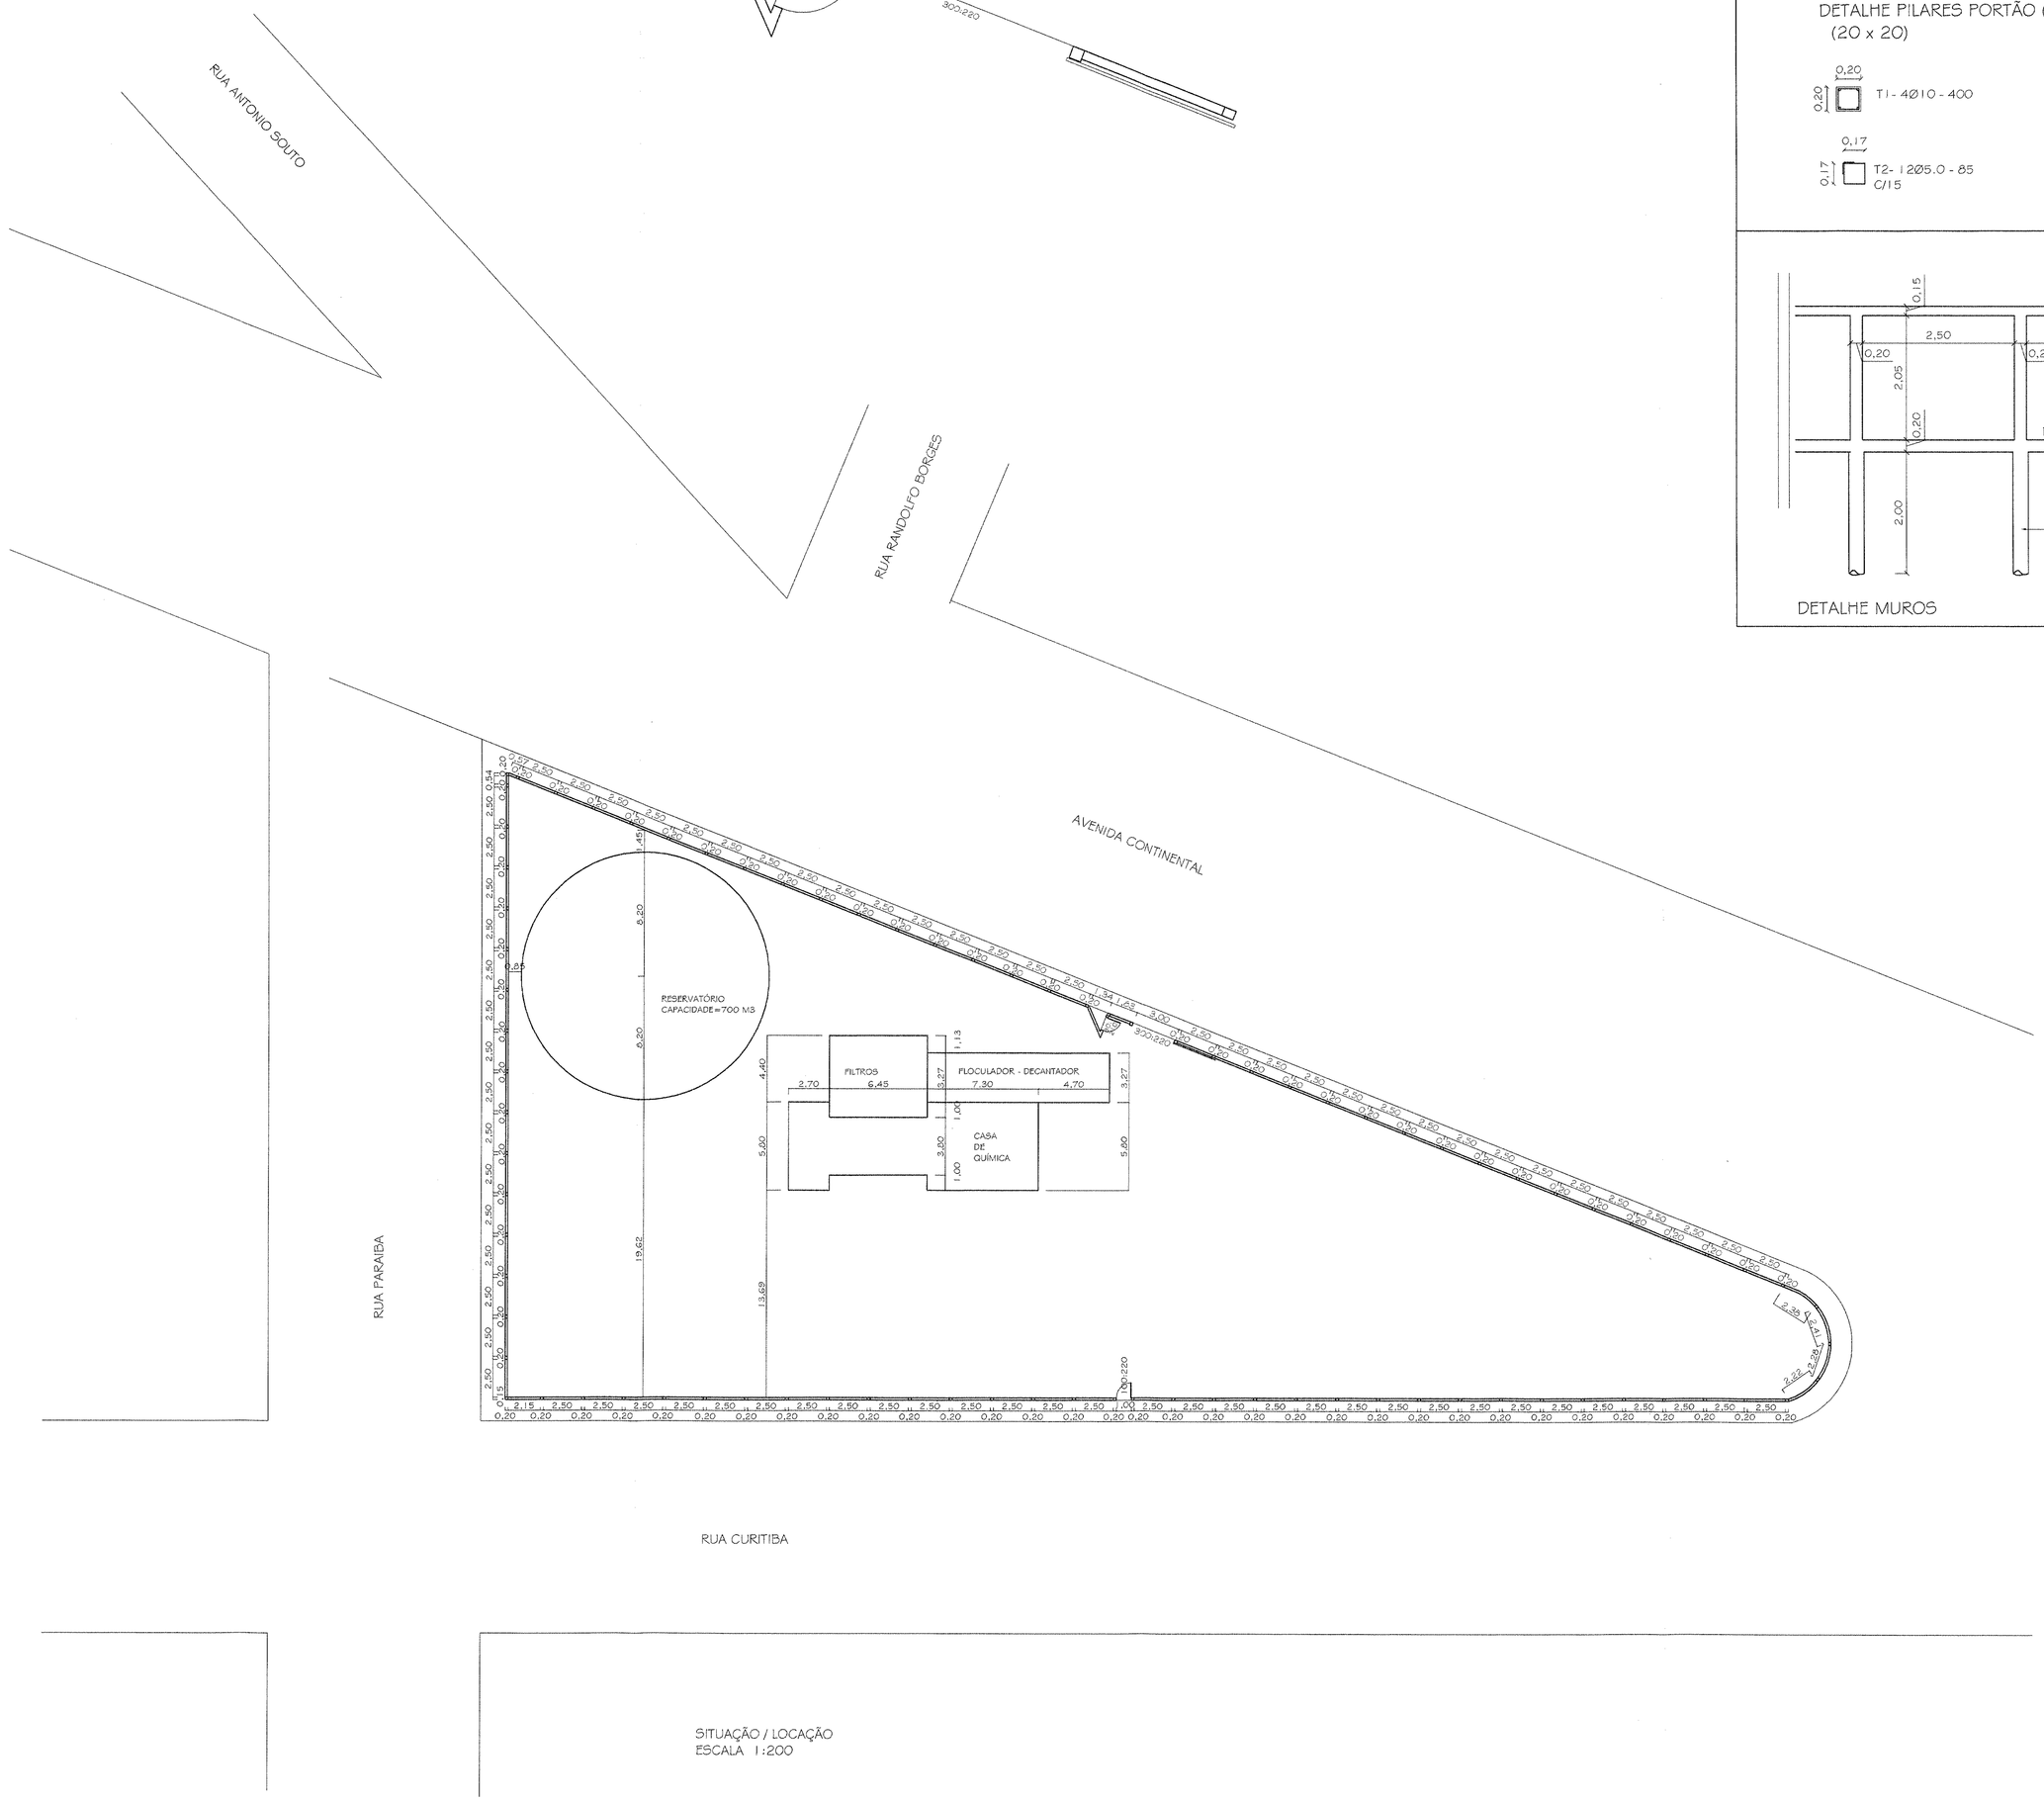

SITUAÇÃO / LOCAÇÃO
ESCALA 1:200

DETALHE BALDRAMES
(20 x 20)

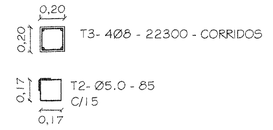

DETALHE CINTAMENTO
(10 x 15)

DETALHE PILARES PORTÃO (X2)
(20 x 20)

DETALHE PILARES MURO (X90)
(10 x 20)

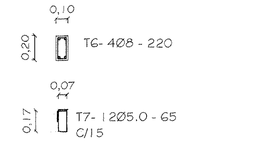

DETALHE ESTACAS

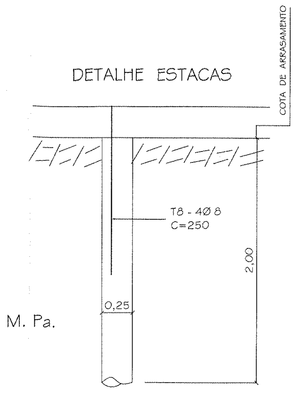

ESTRIBOS
T9 - 5 Ø 5.0 mm C=85

CONCRETO Fck= 10,0 M. Pa.

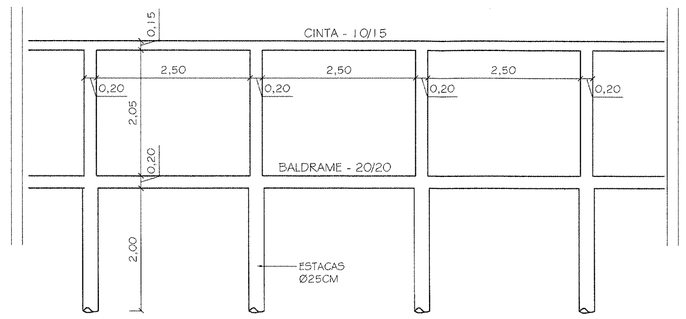

DETALHE MUROS

POSIÇÃO	Ø	QUANT.	C. UNITÁRIO
N1	10	8	400
N2	5.0	1510	85
N3	8	4	22300
N4	6.3	4	22300
N5	5.0	1486	55
N6	8	360	220
N7	5.0	8	65
N8	8	360	250
N9	5.0	450	85

AÇO CA-50A			
Ø	C. TOTAL	KG/M	PESO
6.3	892	0,250	245
8	2564	0,385	1094
10	32	0,555	20
TOTAL			1359

AÇO CA-60B			
Ø	C. TOTAL	KG/M	PESO
5.0	3185	0,154	540
TOTAL			540

OBSERVAÇÕES:
1 - BALDRAMES, PILARES, CINTAMENTO - Fck=15,00 M.Pa.
2 - ESTACAS - Fck = 10,00 M.Pa.

PROJETO: JOSÉ EUSTAQUIO DE JESUS SIMÕES CREA-6603/D-DF.
RUA MAJOR GOTE Nº 885 SALA 509
FONE:3821-0093

EXECUÇÃO: O MESMO

PROPRIETÁRIO: SAAE - LAGOA FORMOSA

PARA USO DA PREFEITURA

RECUO FRONTAL:	
AFASTAMENTOS LATERAIS E DE FUNDO:	
Nº DE UNIDADES:	
Nº DE VAGAS GARAGEM/ESTAC.:	
ZONEAMENTO:	
COEFICIENTE DE APROVEITAMENTO:	
TAXA DE OCUPAÇÃO:	
ALTURA DA EDIFICAÇÃO:	

CREA | PREFEITURA

PROJETO DE CONSTRUÇÃO

DESTINAÇÃO:

ABASTECIMENTO DE ÁGUA - E T A -

ESCALA: INDICADAS | Nº DE PAVIMENTOS: | DATA: JULHO/05

LOGRADOURO: AVENIDA CONTINENTAL

INSCRIÇÃO CADASTRAL:

DESENHO:

ÁREA INCLUSA	ÁREA A INCLUIR	ÁREA LICENCIADA	ÁREA A ACRESCER	ÁREA TOTAL

CONSTRUÇÃO

ÁREA DO TERRENO	Á. PROJEÇÃO OCUPAR	ÁREA LÍQUIDA	ÁREA A DESCONTAR	ÁREA A EDIFICAR
	2092,25 m2			2092,25 m2

FOLHA: 01/01

PREFEVIA